


DD CORTE DD
1 : 20

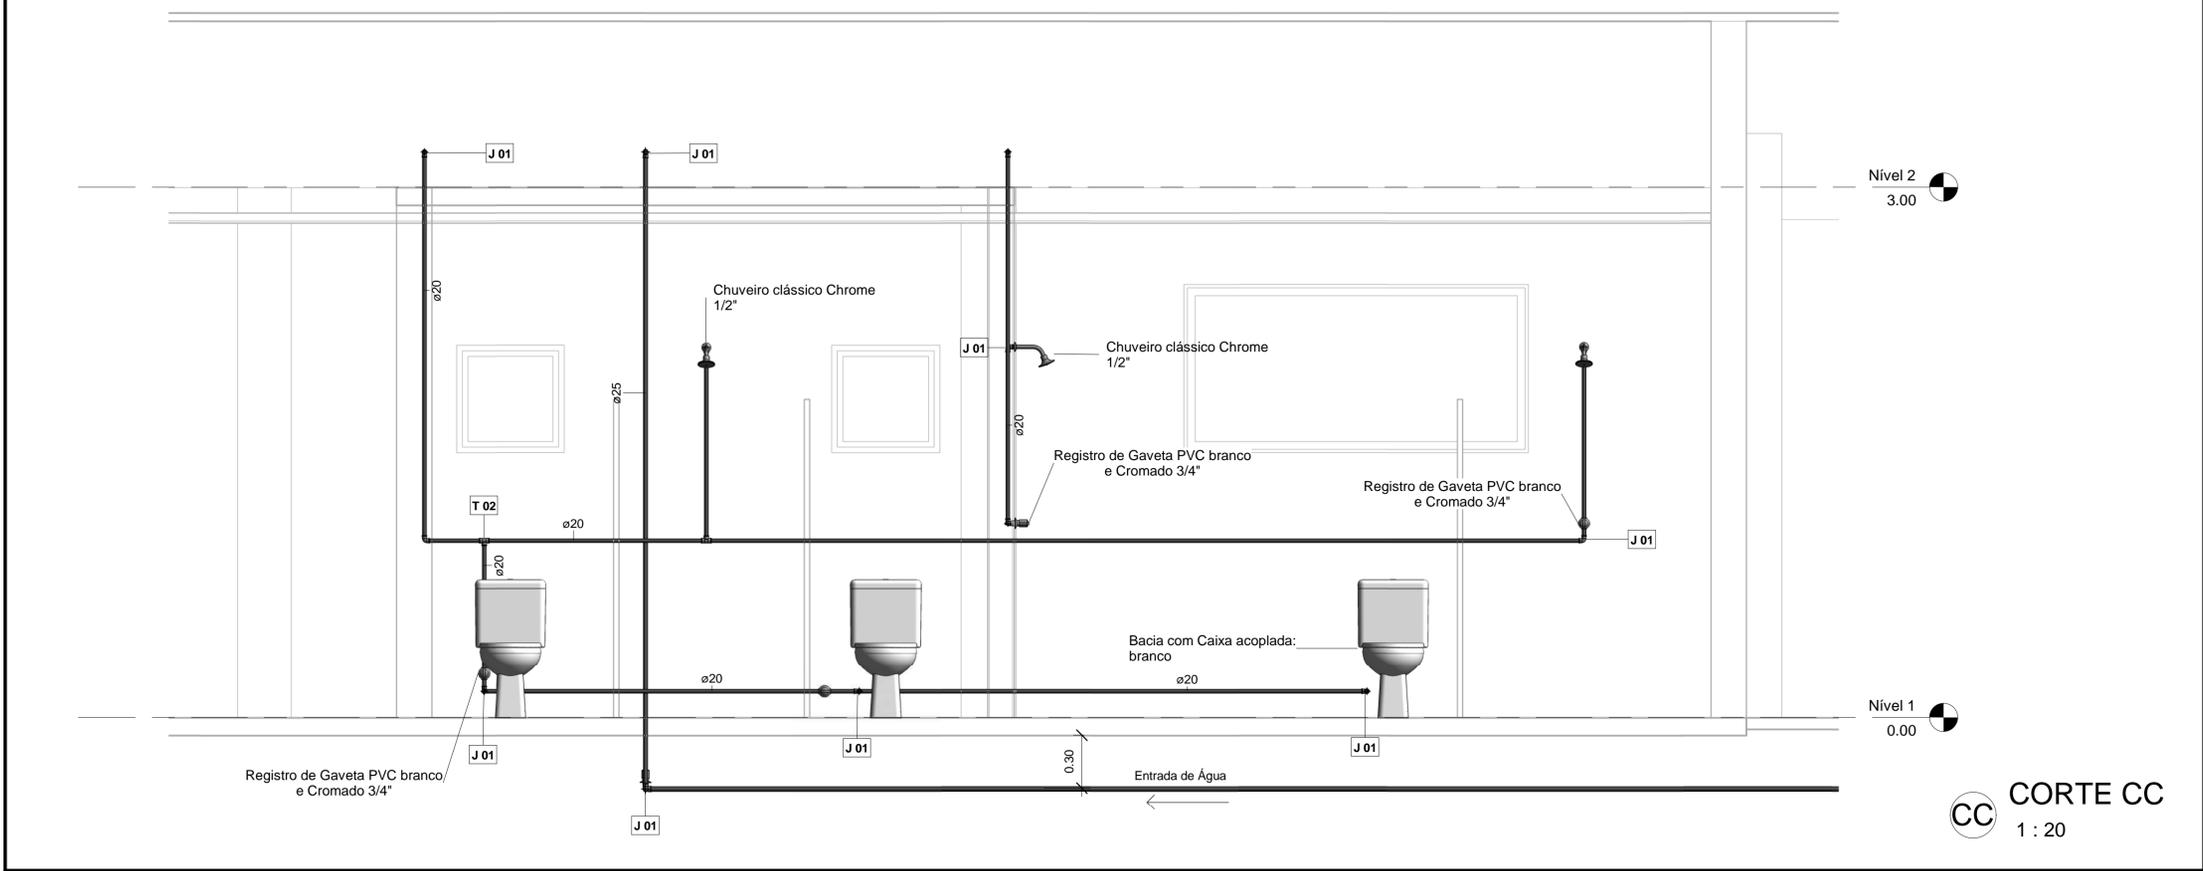

CC CORTE CC
1 : 20

PROJETO DE INSTALAÇÃO HIDRÁULICA

PROJETO DE INSTALAÇÃO HIDRÁULICA PARA A ADAPTAÇÃO DO VESTIÁRIO NO CAMPUS PINHEIRAL DO IFRJ.

DESCRIÇÃO:
CORTES

ÁREAS (m²)	LOCALIZAÇÃO
VER PLANTA DE ARQUITETURA	VER PLANTA DE ARQUITETURA

PROPRIETÁRIO _____

AUTOR DO PROJETO _____

RESPONSÁVEL TÉCNICO _____

PRANCHA 4/5